


Občinski prostorski načrt (OPN TP) > Namenska raba prostora

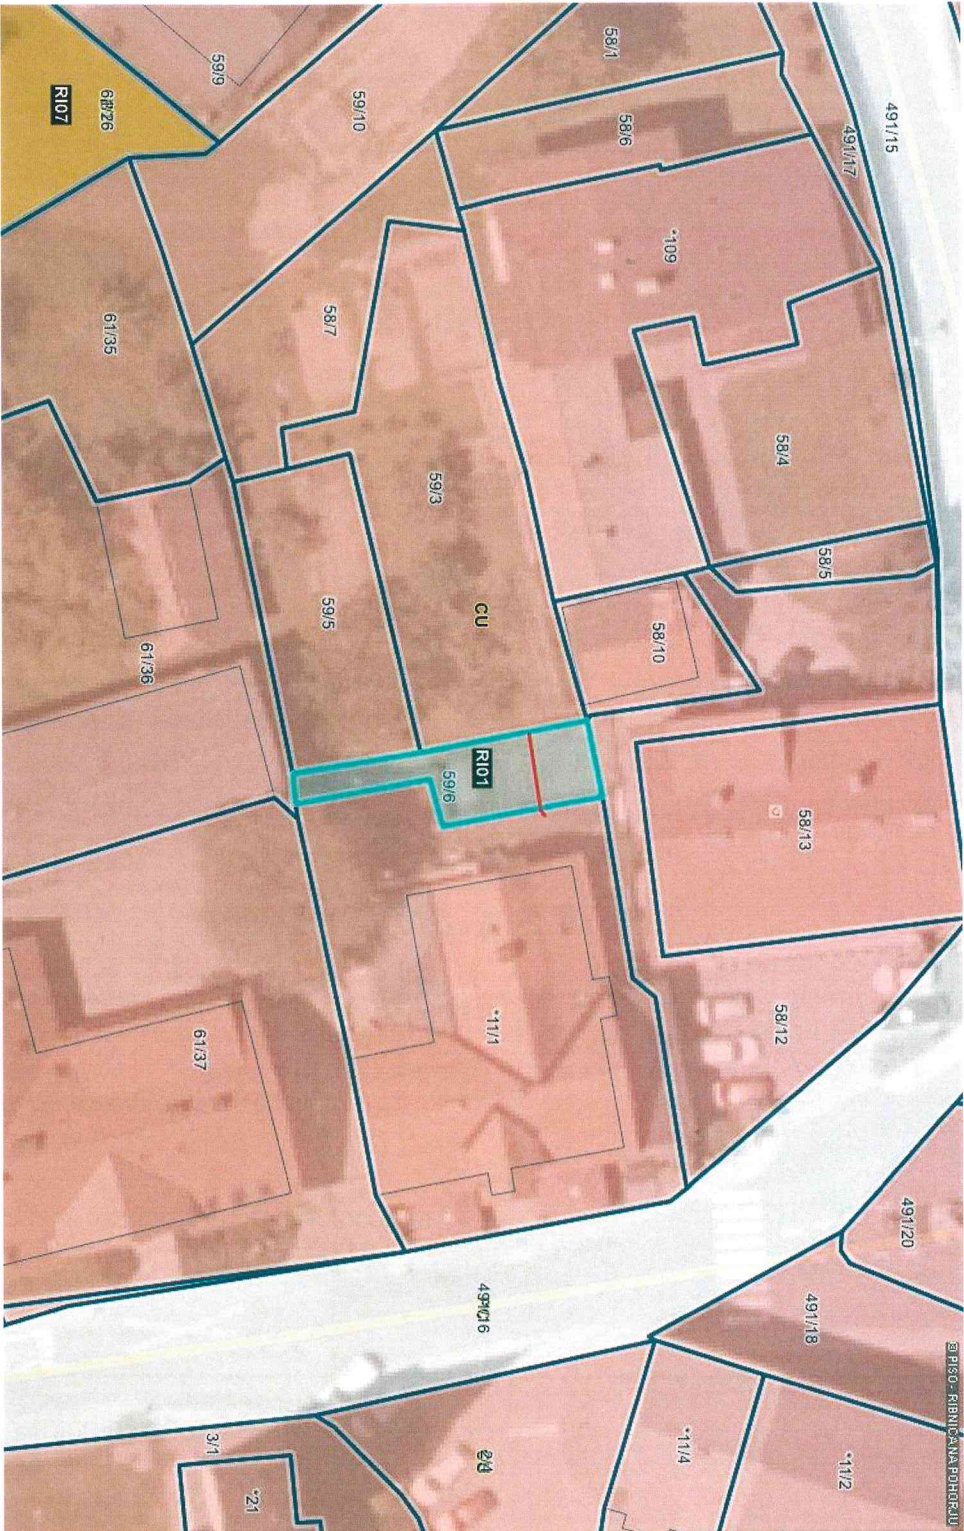

0 20 m  
merilo 1: 473

0 10 cm  
referenčna linija

OZNAČENA PARCELA: katastrska občina: 823-RIBNICA NA POHORJU, parcela: 59/6

LEGENDA:

OPN - Namenska raba

- S - Območja stanovanj (SS, SB, SK, SP, SC, SV)
- C - Območja centralnih dejavnosti (CU, CO)
- I - Območja proizvodnih dejavnosti (IP, IG, IK)
- B - Posebna območja (BT, BD, BC)
- Z - Območja zelenih površin (ZS, ZP, ZV, ZD, ZK)
- P - Območja prometne inf. (PC, PŽ, PL, PO, PH, PP, PR)

- Območja ostale infrastrukture (T, E, O)
- A - Površine razpisane poselitve
- Kmetijska zemljišča (K1, K2)
- Gozdna zemljišča
- Površinske vode (VC, VN)
- VI - Območja vodne infrastrukture
- L - Območja mineralnih surovin (LN, LP)
- F - Območja za potrebe obrambe zunaj naselij
- Območja za potrebe varstva pred naravnimi in drugimi nesrečami

oznaka SS

Enote urejanja prostora (EUP)

oznaka KA-01

Parcela

št.